




Façade Est / état projeté

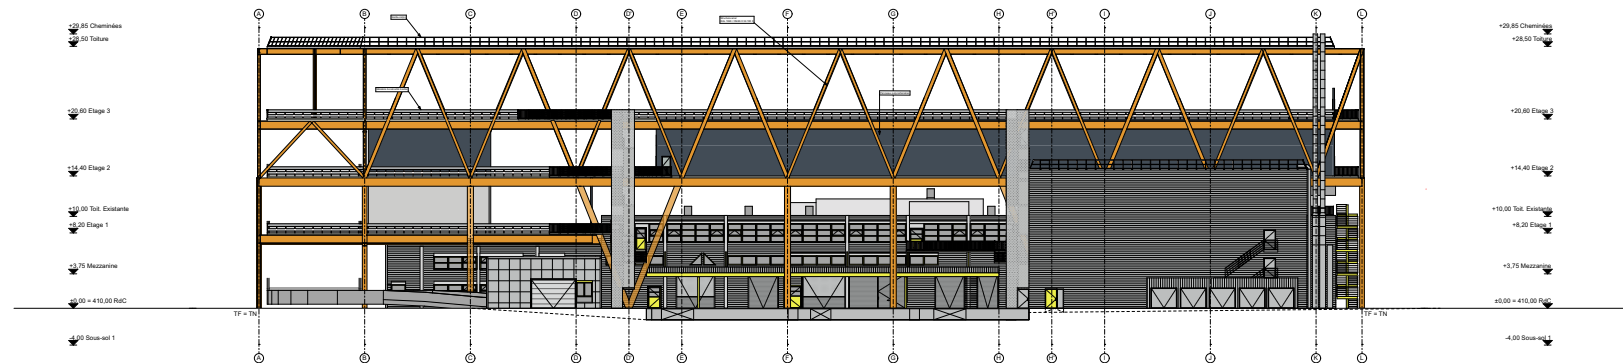

Façade Ouest / état projeté

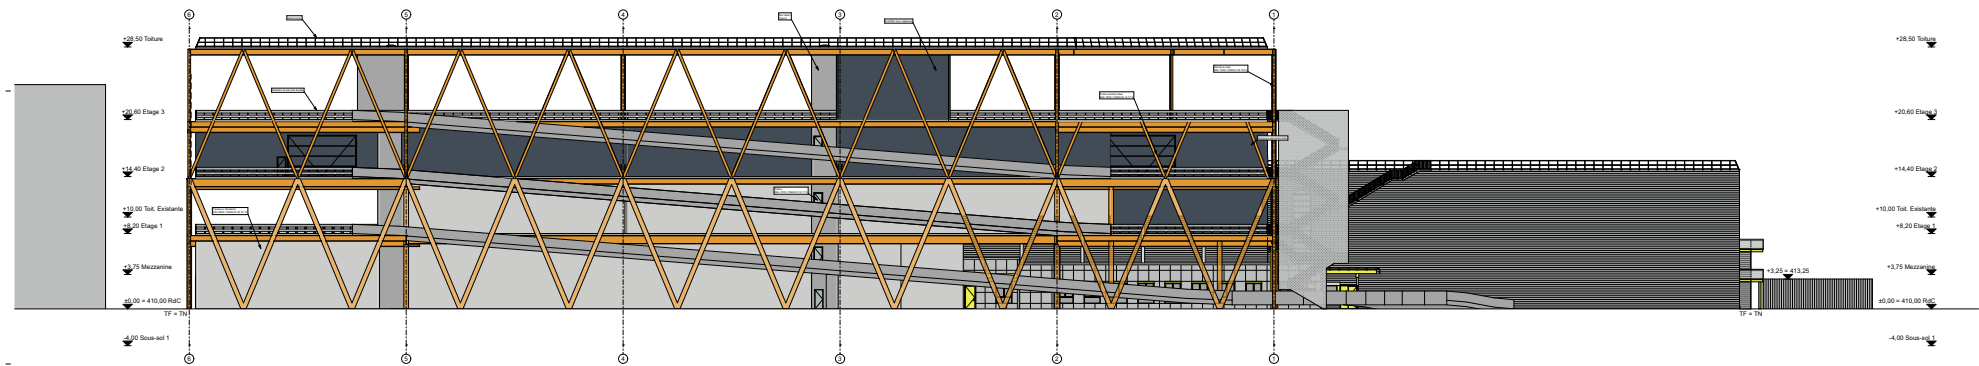

Façade Nord / état projeté

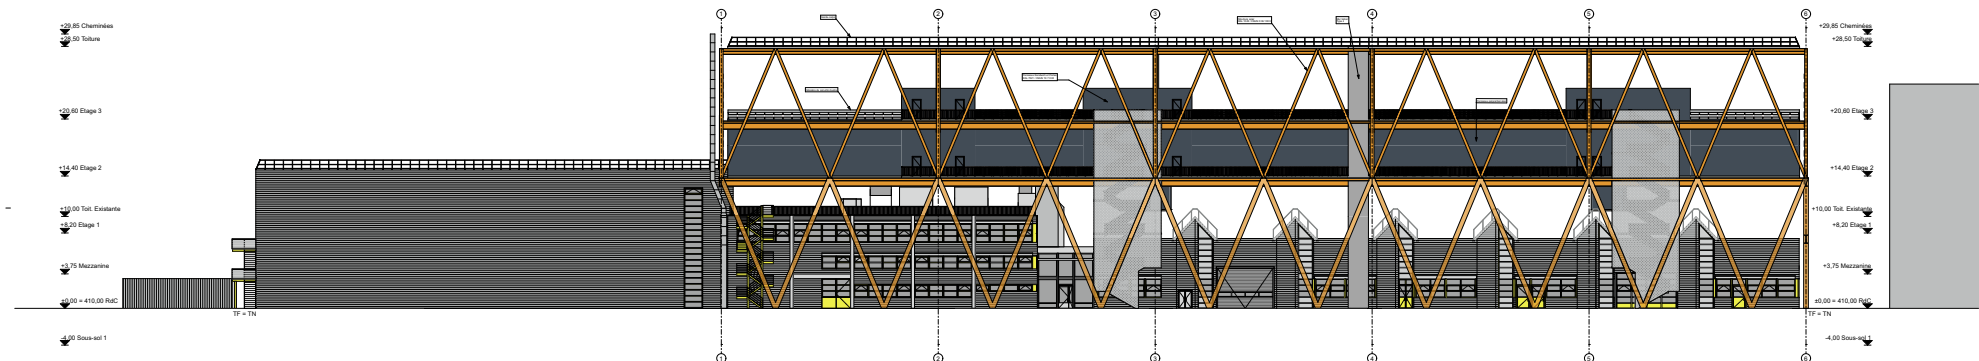

Façade Sud / état projeté

